

**UNIVERSITA' MEDITERRANEA REGGIO CALABRIA**  
**ESAMI DI STATO PER L'ESERCIZIO DELLA PROFESSIONE DI**  
**ARCHITETTO JUNIOR SEZ. B**  
**II SESSIONE 2024**  
**PROVA PRATICA**

## Busta 1

Il Candidato esegua a scelta una delle tracce di seguito riportate:

### Traccia 1 (allegato 1 – busta 1)

A partire dalle piante, prospetti e sezioni di CASA GUERRERO (Cádiz, Spagna, 2005), progettata da Alberto Campo Baeza, eseguire i seguenti elaborati:

- \_ridisegno di una pianta, un prospetto e una sezione in scala 1:100.
- \_lettura funzionale, strutturale e geometrica mediante schizzi interpretativi e tridimensionali.

### Traccia 2

Progettare un chiosco per la vendita dei fiori sul lato di una piazza 40x40 m circondata da strade, avente dimensioni di 6x6 m, ponendo attenzione al dispositivo di chiusura.

Elaborati richiesti:

- studi preliminari
- pianta in scala 1:50
- sezione significativa in scala 1:50
- Schizzi e viste prospettiche

### Traccia 3

Il candidato progetti una casa di campagna di circa 140 mq di Superficie Utile (SU superficie di pavimento al netto della superficie accessoria e murature), inserita in un lotto collinare di 1 ettaro. La casa deve essere sviluppata su un unico livello di altezza massimo di 4 metri alla linea di gronda.



Elaborati richiesti:

- studi preliminari
- pianta in scala 1:50
- sezione significativa in scala 1:50
- Schizzi e viste prospettiche


UNIVERSITA' MEDITERRANEA REGGIO CALABRIA  
ESAMI DI STATO PER L'ESERCIZIO DELLA PROFESSIONE DI  
ARCHITETTO JUNIOR SEZ. B  
II SESSIONE 2024

PROVA PRATICA  
Allegato 1 – Busta 1


CASA GUERRERO, Cádiz, Spagna, 2005 – Alberto Campo Baeza

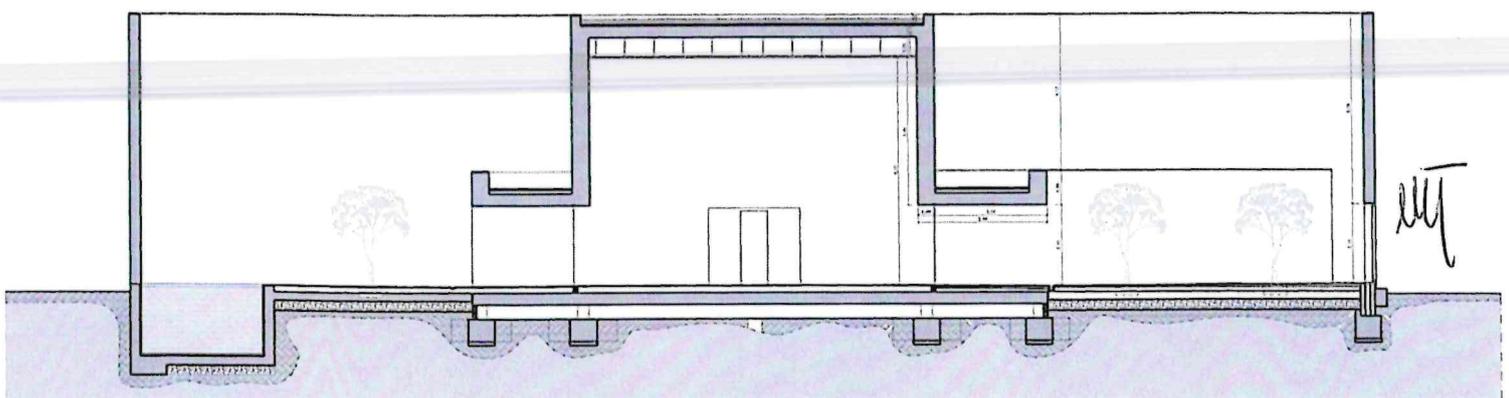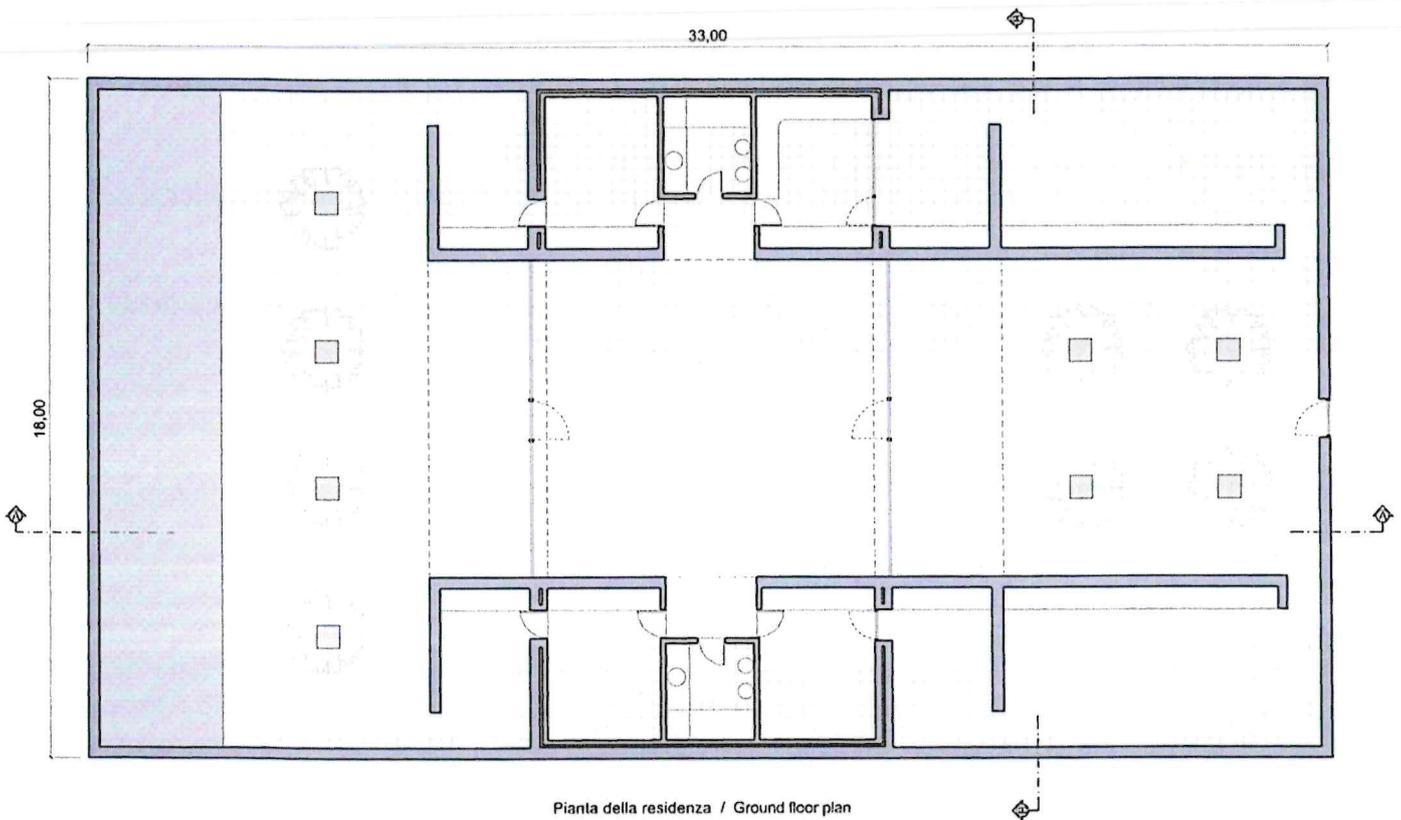


Scala 1:200

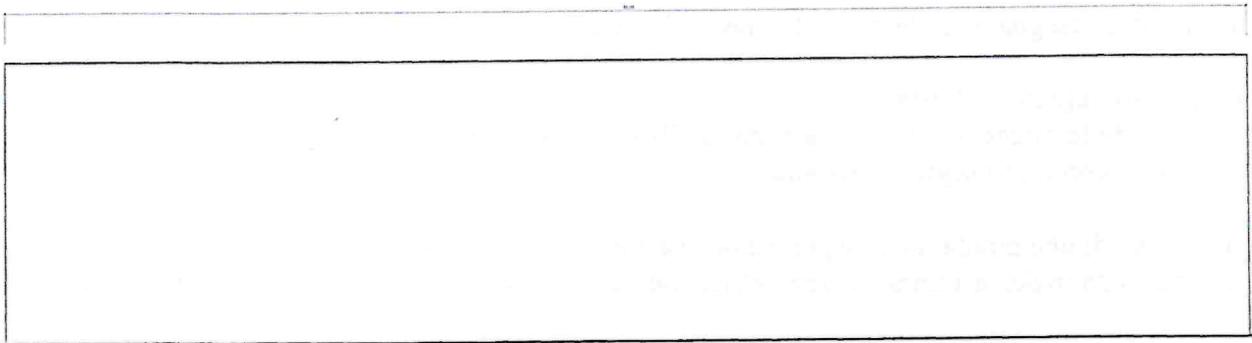

Prospetto longitudinale / Longitudinal elevation

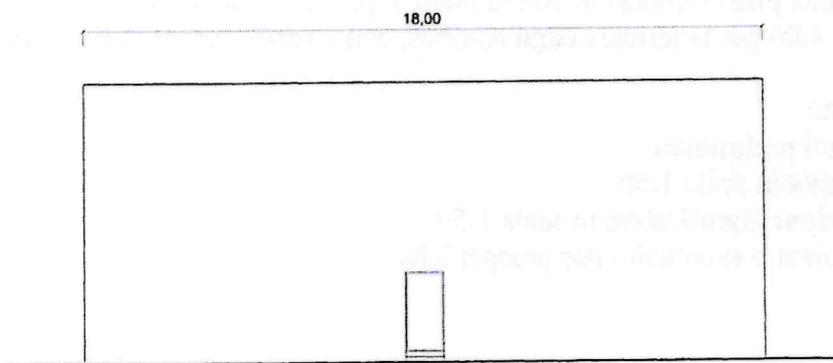

Prospetto del lato ingresso

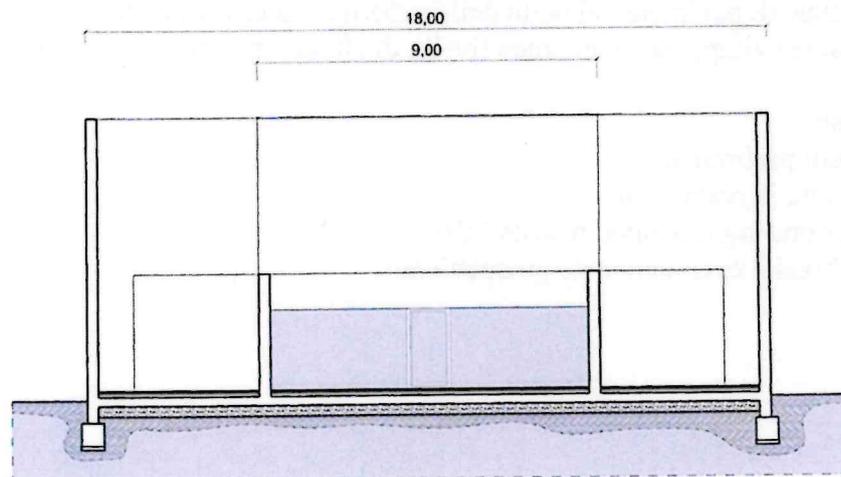

Sezione trasversale B - B Cross elevation

Scala 1:200

**UNIVERSITA' MEDITERRANEA REGGIO CALABRIA**  
**ESAMI DI STATO PER L'ESERCIZIO DELLA PROFESSIONE DI**  
**ARCHITETTO JUNIOR SEZ. B**  
**II SESSIONE 2024**

**PROVA PRATICA**

## Busta 2

Il Candidato esegua a scelta una delle tracce di seguito riportate:

### Traccia 1 (allegato 1 – busta 2)

A partire dalle piante, prospetti e sezioni di VILLE SAVOYE (Poissy, Francia), progettata da Le Corbusier, eseguire i seguenti elaborati:

- \_ridisegno di una pianta, un prospetto e una sezione in scala 1:100.
- \_lettura funzionale, strutturale e geometrica mediante schizzi interpretativi e tridimensionali.

### Traccia 2

Lungo il lato di una piazza urbana di 70x30 metri si progetti una pensilina di dimensioni 6x2,50 m altezza massima 4,00 per la fermata degli autobus, con arredi e annesse ricariche per bike sharing.

Elaborati richiesti:

- studi preliminari
- pianta in scala 1:50
- sezione significativa in scala 1:50
- schizzi o eventuali viste prospettiche

### Traccia 3

All'interno di un'area residenziale il candidato progetti una casa a patio di circa 120 mq di Superficie Utile (SU superficie di pavimento al netto della superficie accessoria e murature).

La casa deve essere sviluppata su un unico livello di altezza massimo di 4 metri alla linea di gronda.


Elaborati richiesti:

- studi preliminari
- pianta in scala 1:50
- sezione significativa in scala 1:50
- schizzi o eventuali viste prospettiche


ESAMI DI STATO PER L'ESERCIZIO DELLA PROFESSIONE DI  
ARCHITETTO JUNIOR SEZ. B  
I SESSIONE 2024

PROVA PRATICA  
Allegato 1 – Busta 2


VILLE SAVOYE, Poissy, Francia, 1931 – Le Corbusier

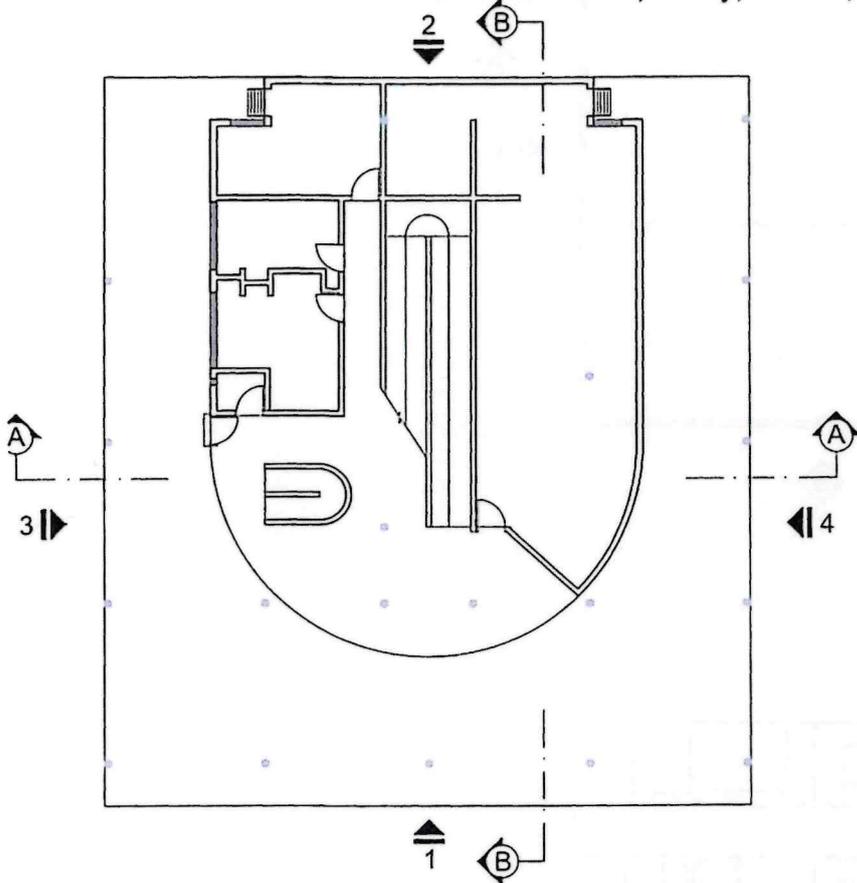

GROUND FLOOR PLAN

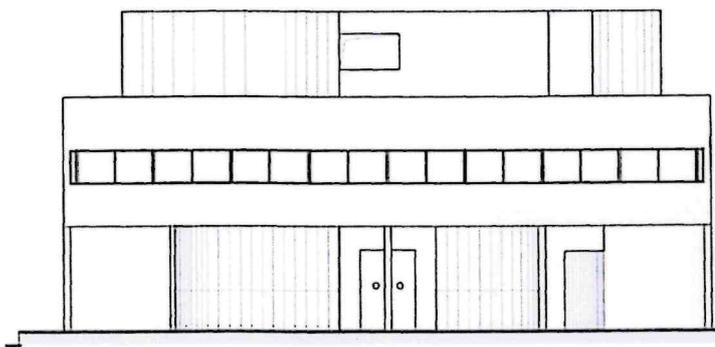


1\_FRONT ELEVATION

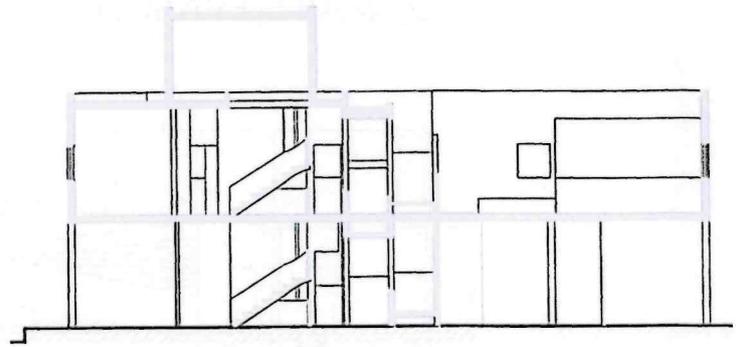


SECTION A-A


Scala 1:200

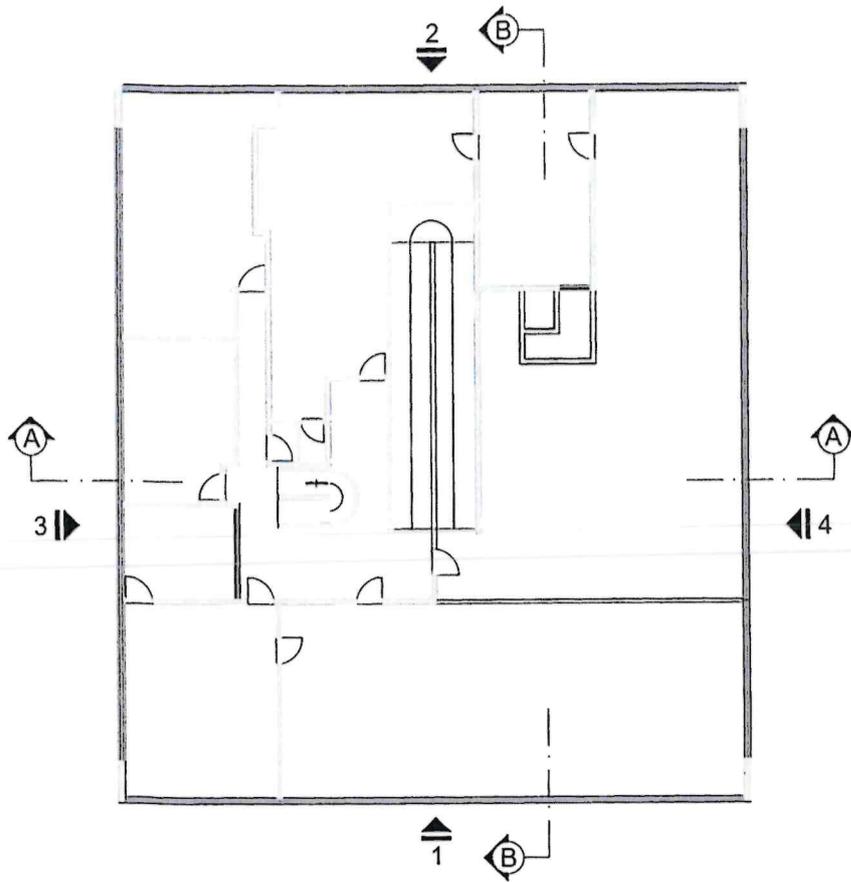

FIRST FLOOR PLAN

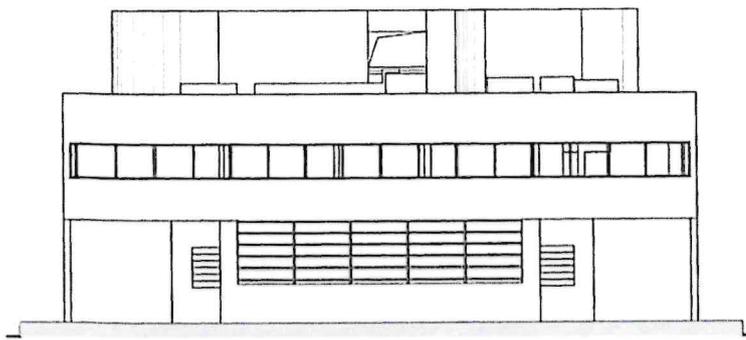


2\_REAR ELEVATION

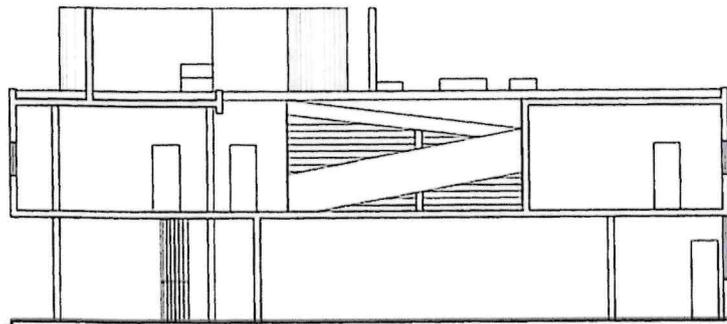


SECTION B-B


Scala 1:200

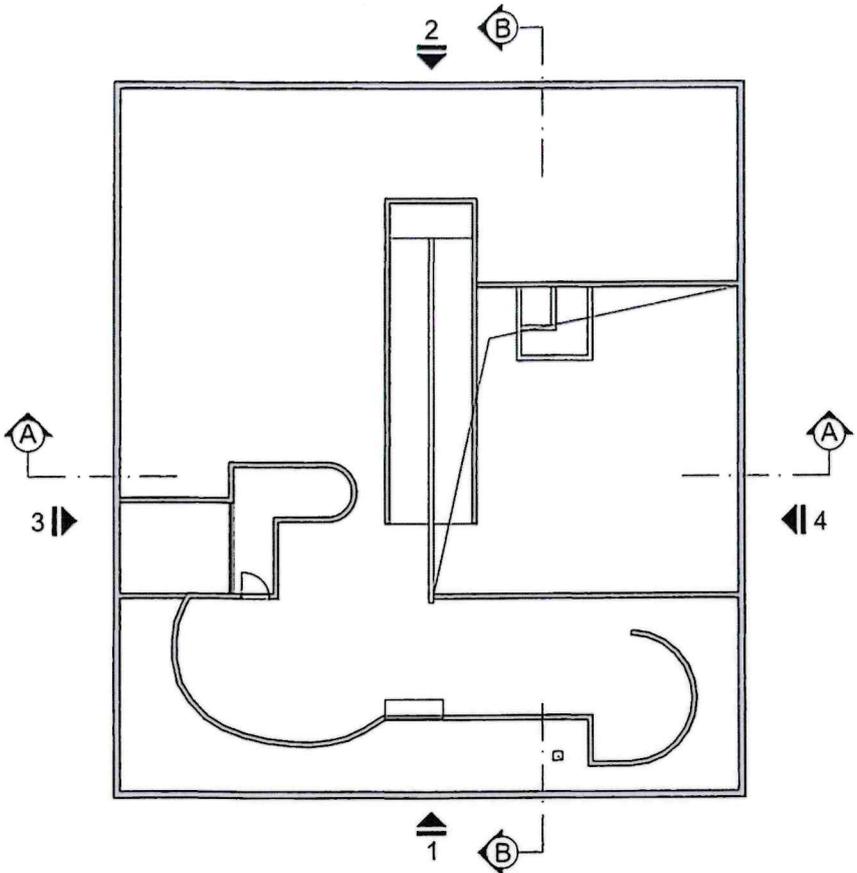

SECOND FLOOR PLAN

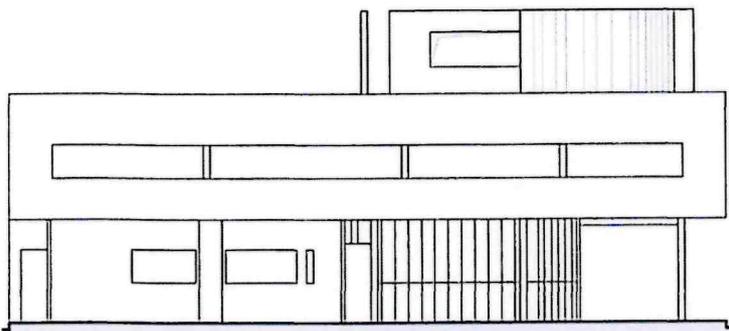

3\_LEFT ELEVATION

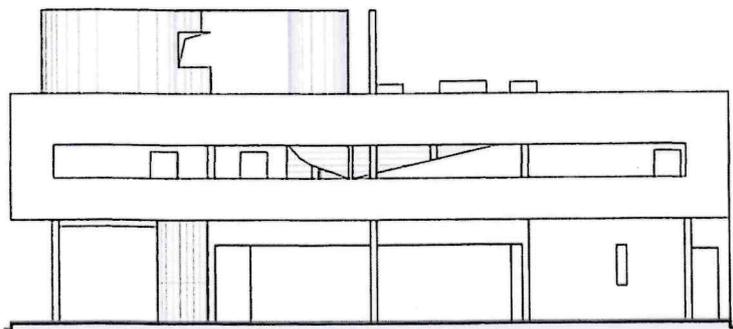

4\_RIGHT SIDE ELEVATION

Scala 1:200