

UNIVERSITA' MEDITERRANEA REGGIO CALABRIA
ESAMI DI STATO PER L'ESERCIZIO DELLA PROFESSIONE DI
ARCHITETTO JUNIOR SEZ. B
I SESSIONE 2024

PROVA PRATICA

Busta 1

Il Candidato esegua a scelta una delle tracce di seguito riportate:

Traccia 1 (allegato 1 – busta 1)

A partire dalle piante, prospetti e sezioni di VILLA MALAPARTE, (Capri, Italia, 1937) progettata da Adalberto Libera eseguire i seguenti elaborati:

- _ridisegno di una pianta, un prospetto e una sezione in scala 1:100.
- _lettura funzionale, strutturale e geometrica mediante schizzi interpretativi e tridimensionali.

Traccia 2

Progettare una piccola edicola per giornali sul lato lungo di una piazza 70x30 m circondata da strade, avente dimensioni di 12x6 m, ponendo attenzione al dispositivo di chiusura.

Elaborati richiesti:

- studi preliminari
- pianta in scala 1:50
- sezione significativa in scala 1:50
- Schizzi e viste prospettiche

Traccia 3

All'interno di un'area a destinazione agricola il candidato progetti una casa rurale di circa 130 mq di Superficie Utile (SU superficie di pavimento al netto della superficie accessoria e murature), in muratura ordinaria, con annesso deposito per attrezzi agricoli. La casa deve essere sviluppata su un unico livello di altezza massimo di 4 metri alla linea di gronda.

Elaborati richiesti:

- studi preliminari
- pianta in scala 1:50
- sezione significativa in scala 1:50
- Schizzi e viste prospettiche

**UNIVERSITA' MEDITERRANEA REGGIO CALABRIA
ESAMI DI STATO PER L'ESERCIZIO DELLA PROFESSIONE DI
ARCHITETTO JUNIOR SEZ. B
I SESSIONE 2024**


**PROVA PRATICA
Allegato 1 – Busta 1**

VILLA MALAPARTE, Capri, Italia, 1937 – Adalberto Libera




PIANO PRIMO

Scala 1:200

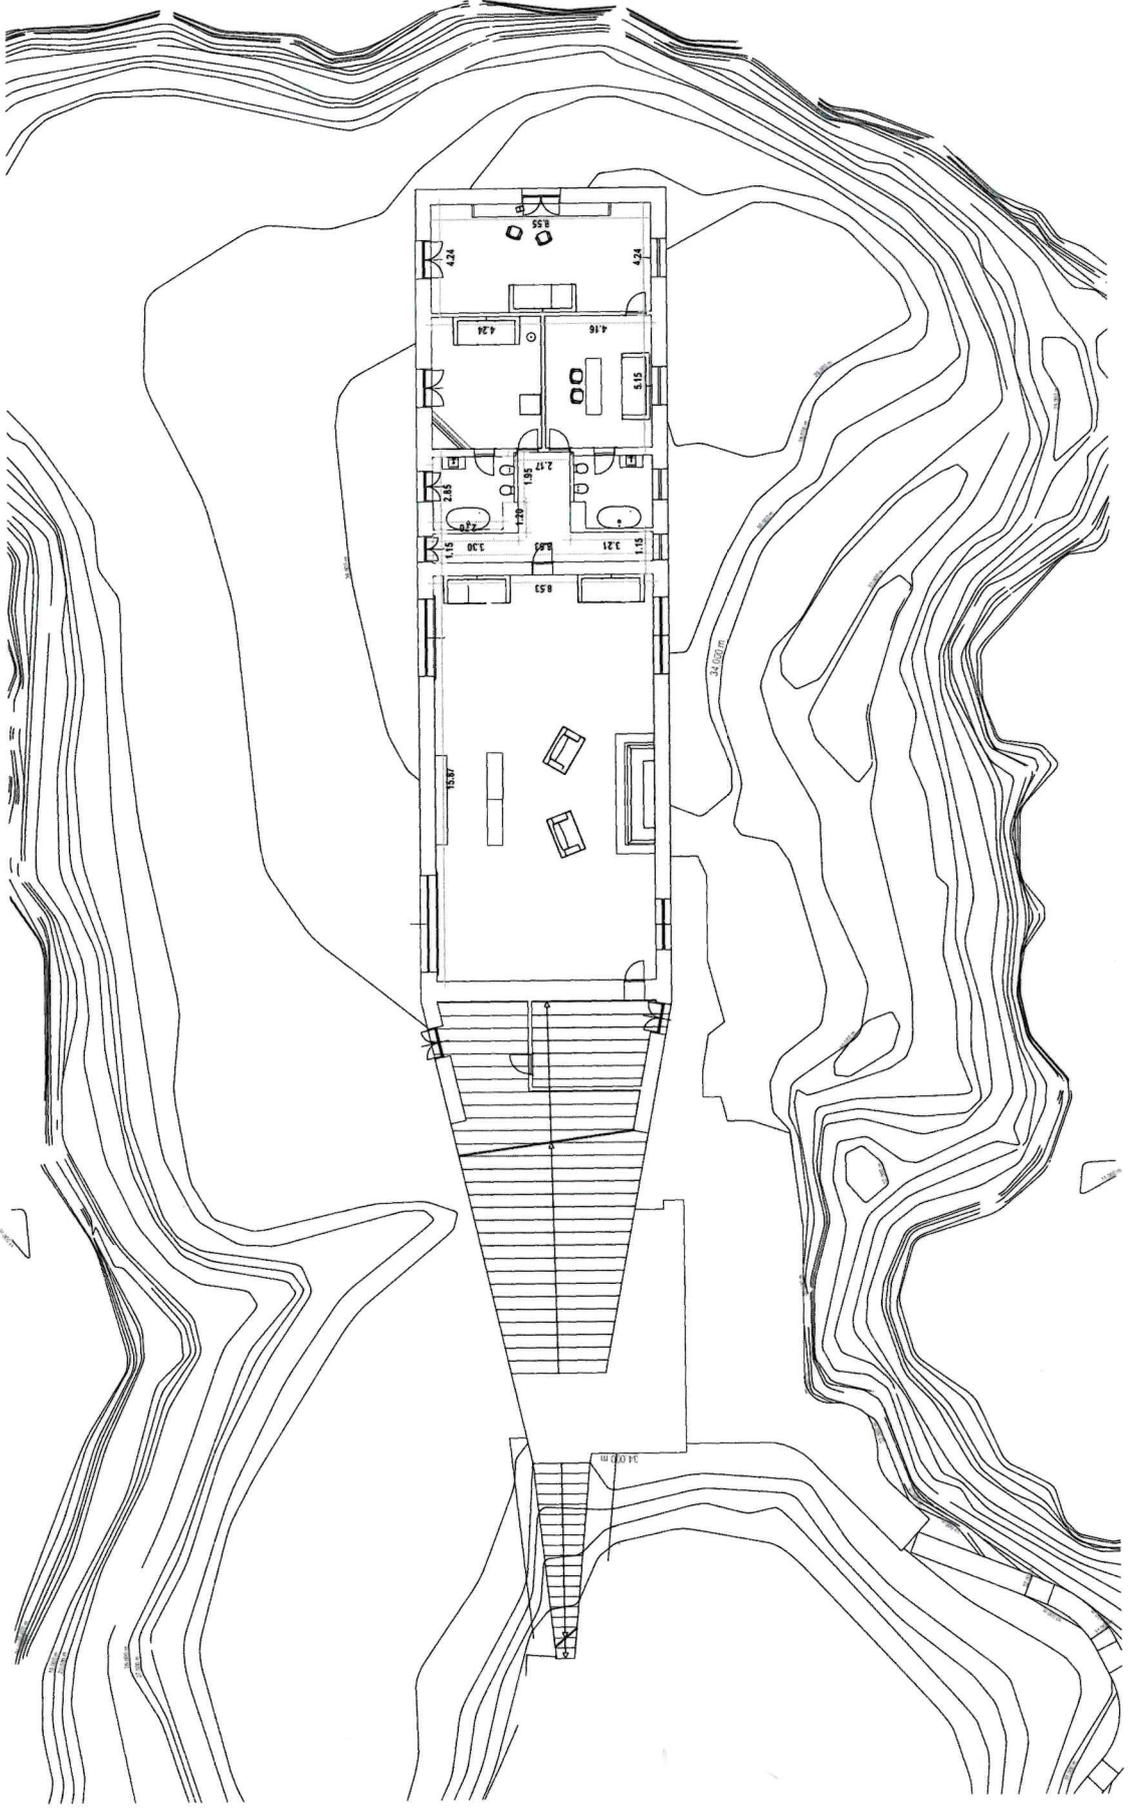


VILLA MALAPARTE, Capri, Italia, 1937 - Adalberto Libera (allegato 1 - busta 1)

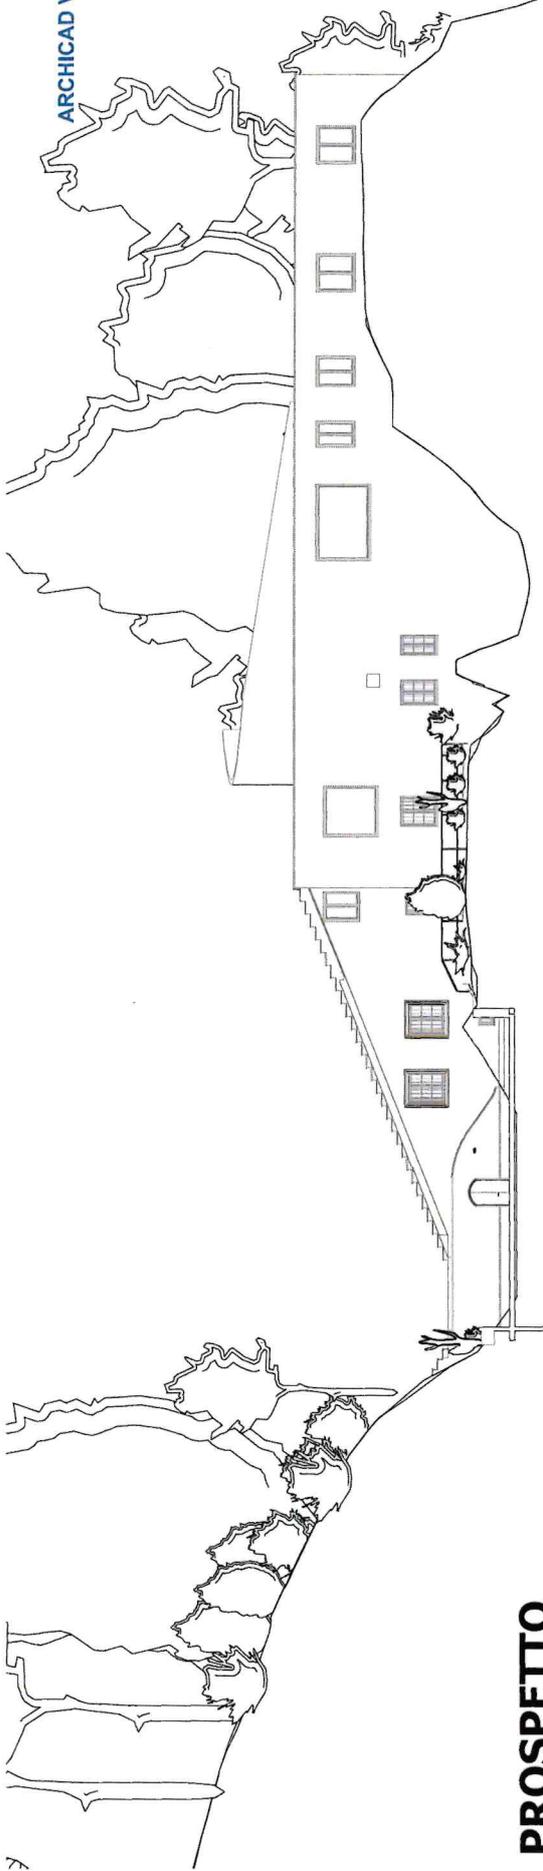


Copertura
6.500 m
Piano Primo
3.000 m
Piano Terra
0.000 m
Piano interrato
-2.500 m
-3.000 m

PROSPETTO

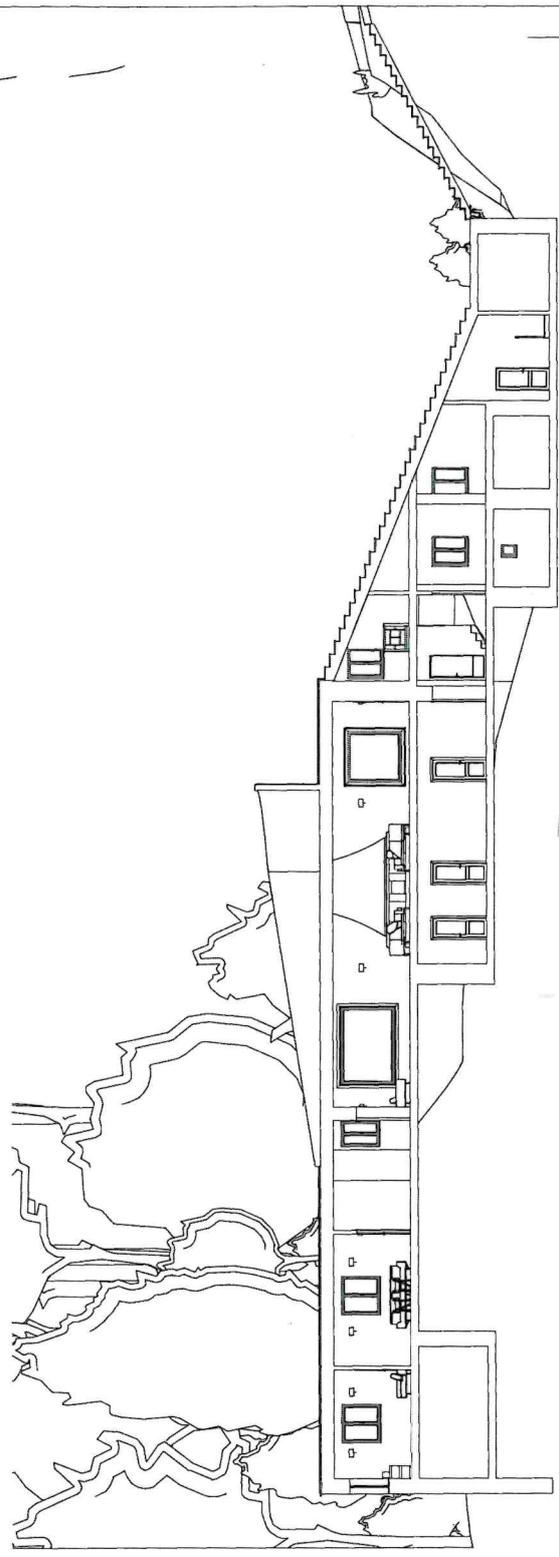

SEZIONE A-A

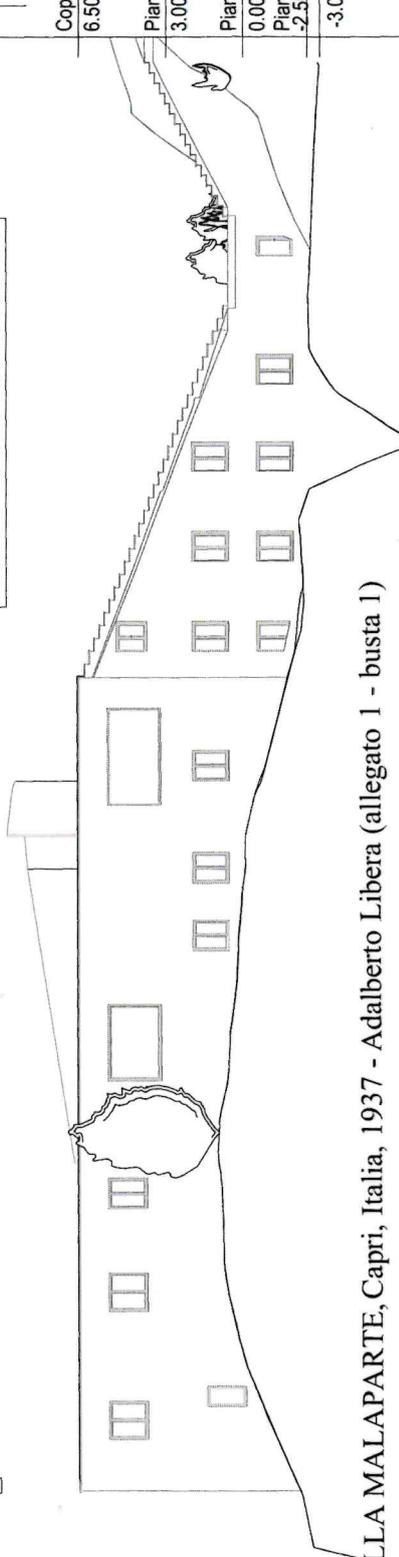

Copertura
6.500 m
Piano Primo
3.000 m
Piano Terra
0.000 m
Piano interrato
-2.500 m
-3.000 m

PROSPETTO

VILLA MALAPARTE, Capri, Italia, 1937 - Adalberto Libera (allegato 1 - busta 1)

Scala 1:200

UNIVERSITA' MEDITERRANEA REGGIO CALABRIA
ESAMI DI STATO PER L'ESERCIZIO DELLA PROFESSIONE DI
ARCHITETTO JUNIOR SEZ. B
I SESSIONE 2024

PROVA PRATICA

Busta 2

Il Candidato esegua a scelta una delle tracce di seguito riportate:

Traccia 1 (allegato 1 – busta 2)

A partire dalle piante, prospetti e sezioni di VILLA MAIREA (Noormarkku, Finlandia, 1937) progettata da Alvar Aalto eseguire i seguenti elaborati:

- _ridisegno di una pianta, un prospetto e una sezione in scala 1:100.
- _lettura funzionale, strutturale e geometrica mediante schizzi interpretativi e tridimensionali.

Traccia 2

Si sviluppi un'idea progettuale per la realizzazione di un chiosco bar all'interno di un piccolo stabilimento balneare lungo un tratto di lungomare di una città calabrese in corrispondenza di un lotto di dimensioni. 20,00 x 40,00 ml, con il lato lungo parallelo al marciapiede.

Elaborati richiesti:

- studi preliminari
- pianta in scala 1:50
- sezione significativa in scala 1:50
- schizzi o eventuali viste prospettiche

Traccia 3

In una area demaniale di 900mq (30x30) a destinazione "sportiva", il candidato progetti una sala per corsi teorici legati alla pratica sportiva, di facile rimozione. Il manufatto non deve eccedere il 10% della superficie assegnata, con altezza massimo di metri 4,00.



Elaborati richiesti:


- studi preliminari
- pianta in scala 1:50
- sezione significativa in scala 1:50
- schizzi o eventuali viste prospettiche

**UNIVERSITA' MEDITERRANEA REGGIO CALABRIA
ESAMI DI STATO PER L'ESERCIZIO DELLA PROFESSIONE DI
ARCHITETTO JUNIOR SEZ. B
I SESSIONE 2024**

**PROVA PRATICA
Allegato 1 – Busta 2**

VILLA MAIREA, Noormarkku, Finlandia, 1937 – Alvar Aalto

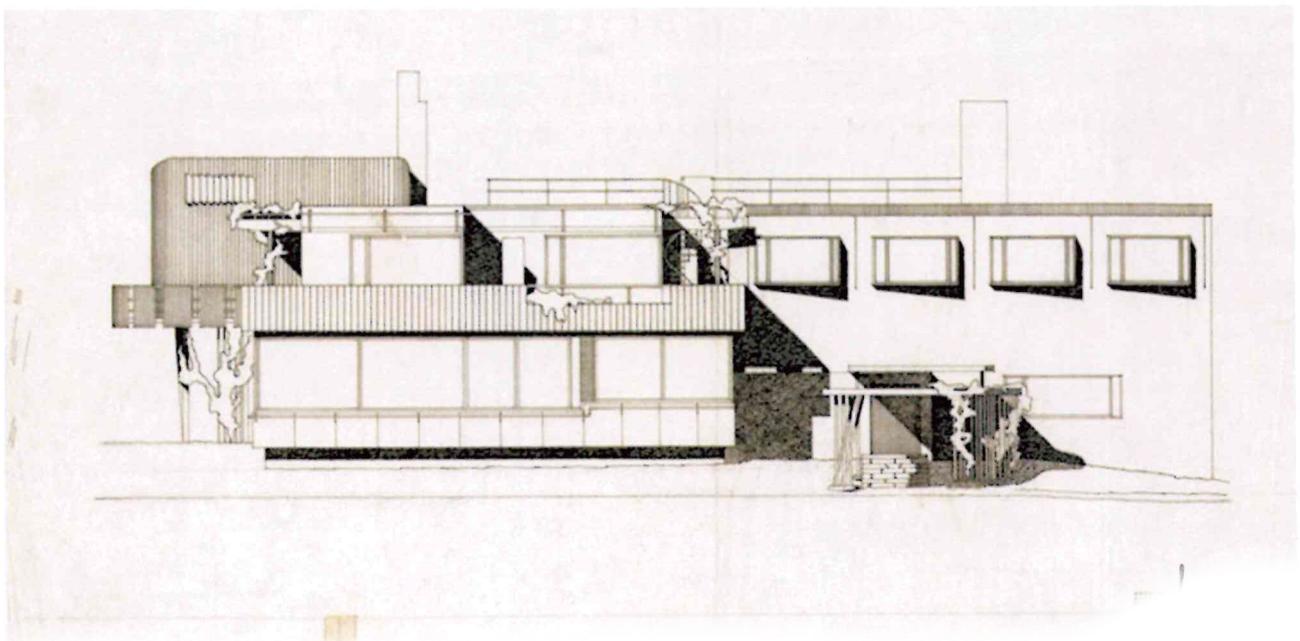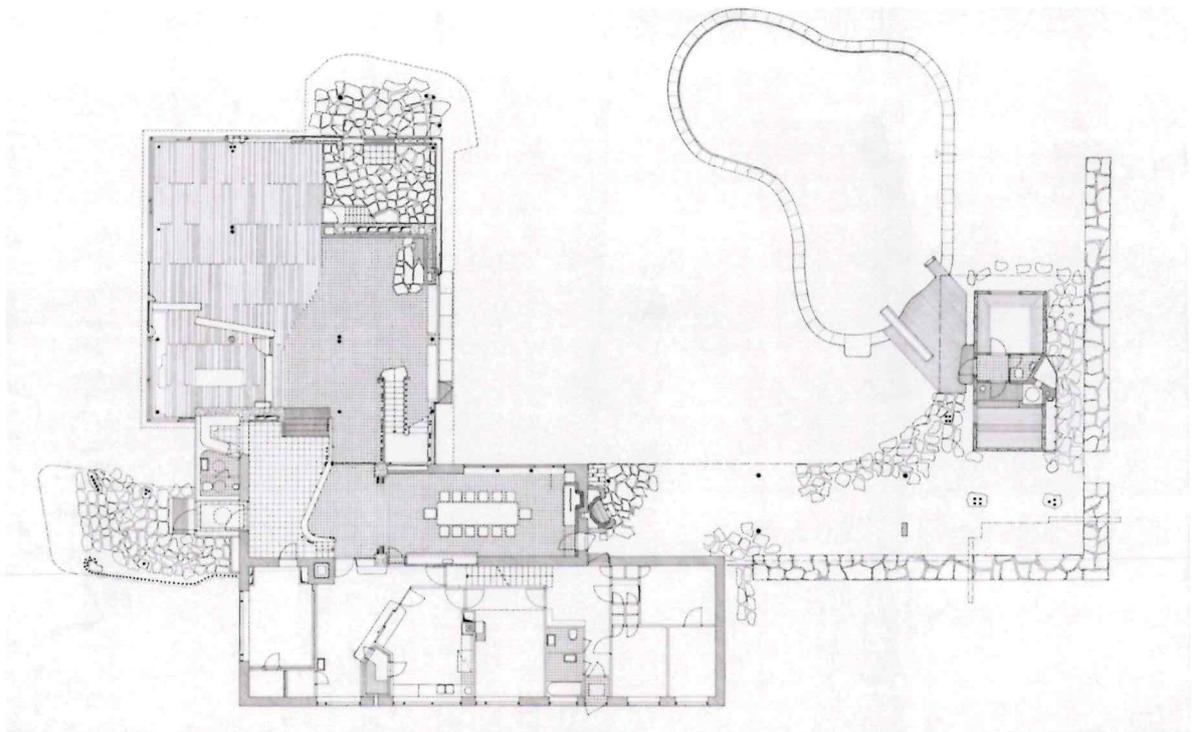


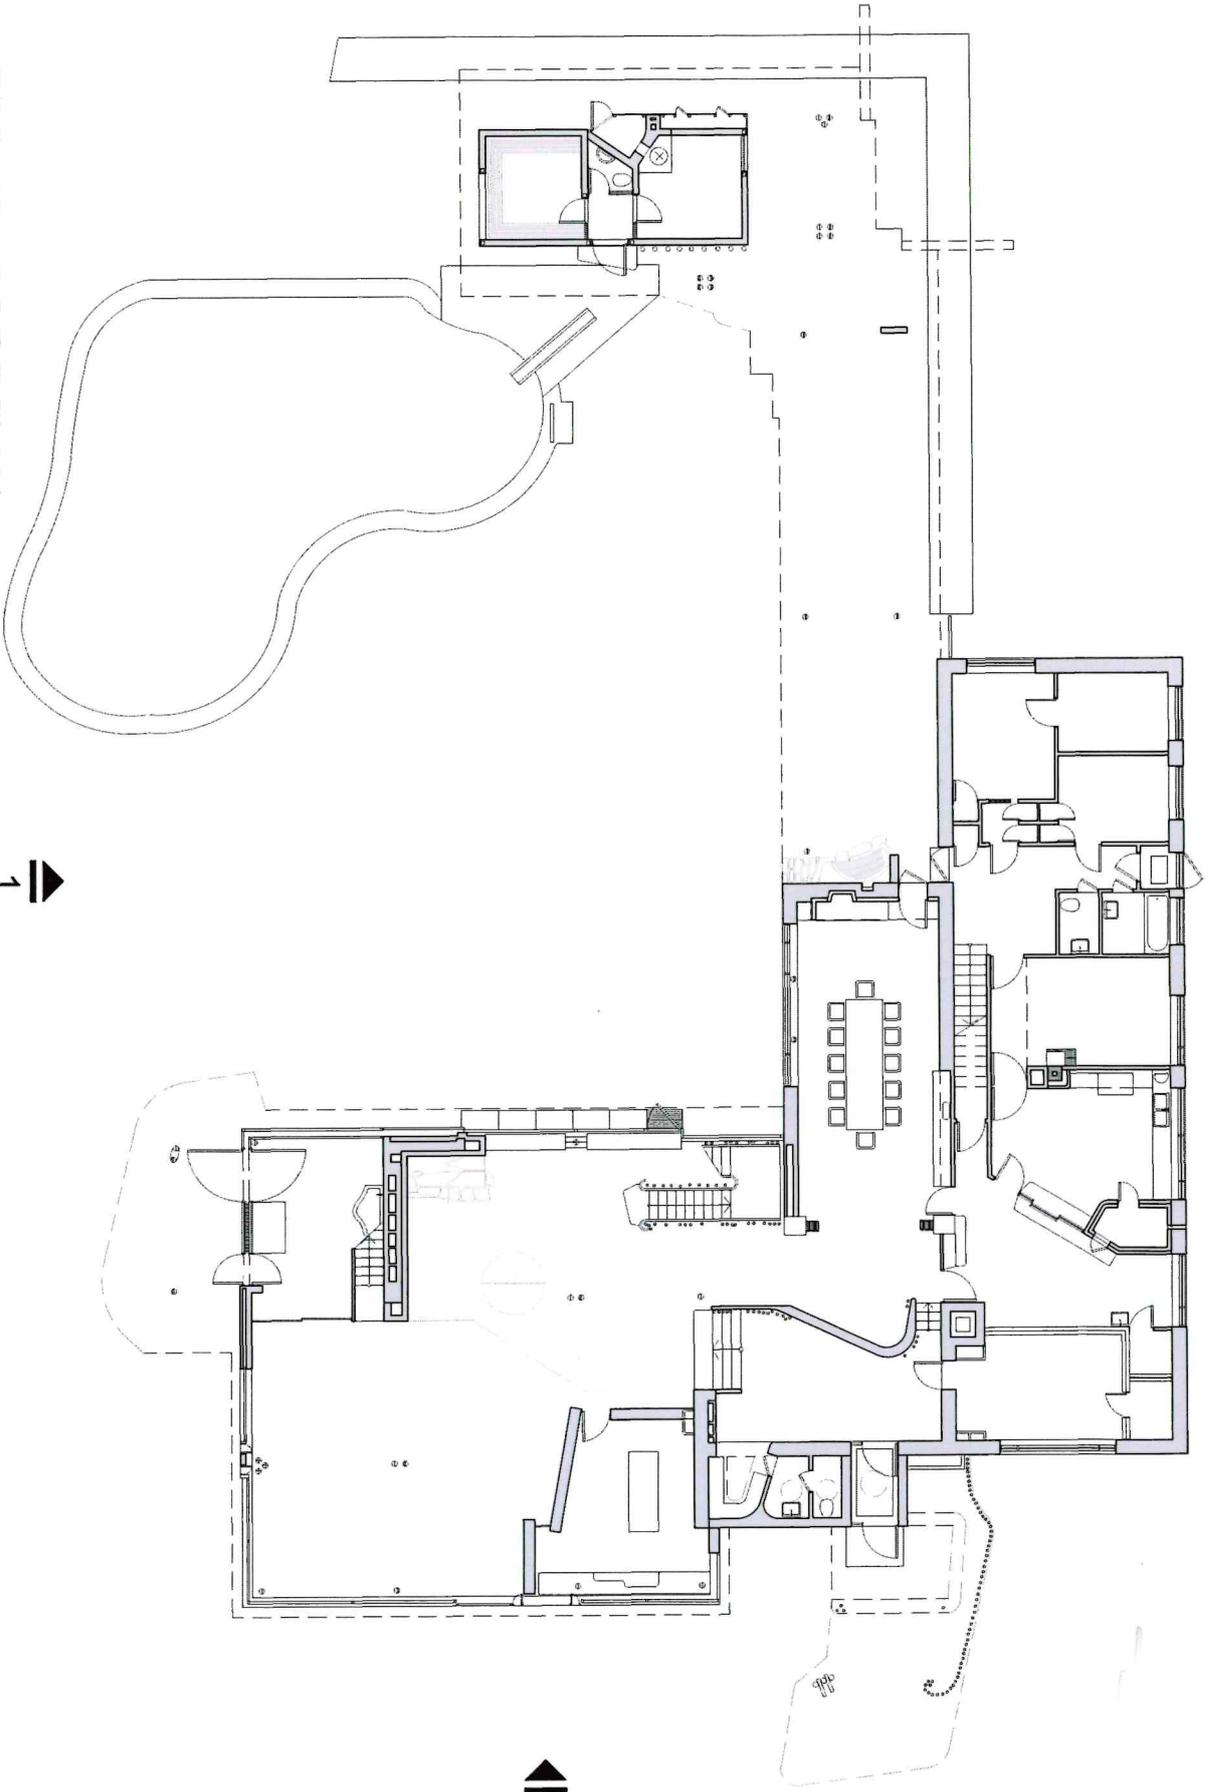

GROUND FLOOR PLAN




scala 1:200

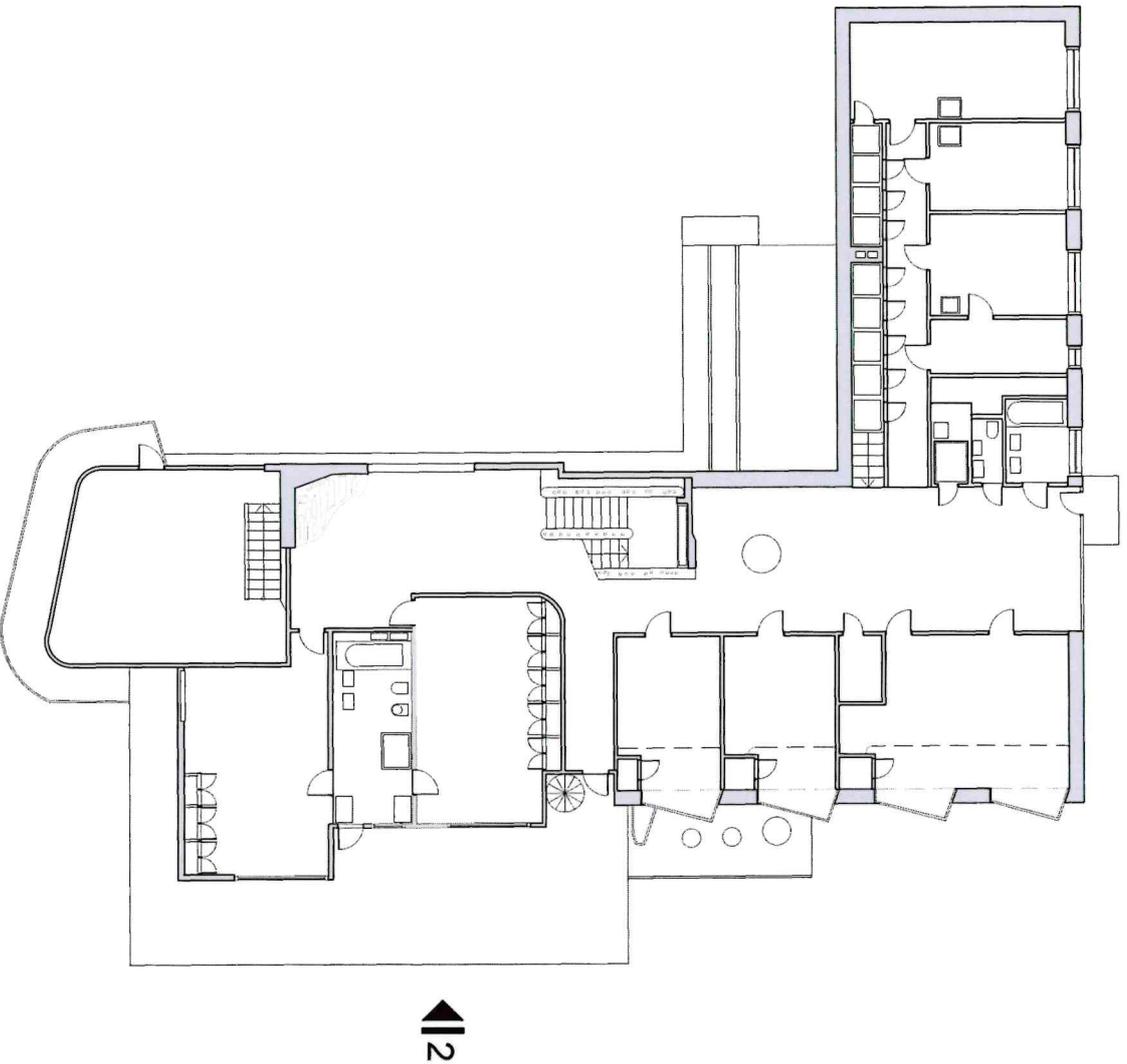


FIRST FLOOR PLAN

scala 1:200

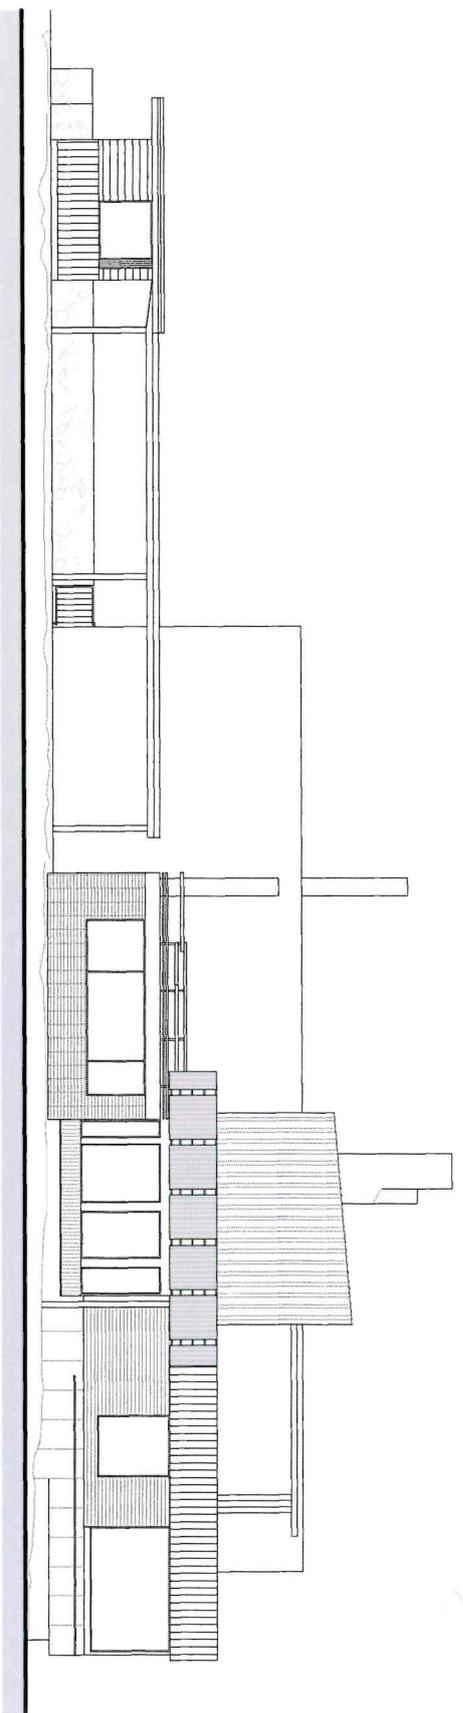

1_WEST ELEVATION

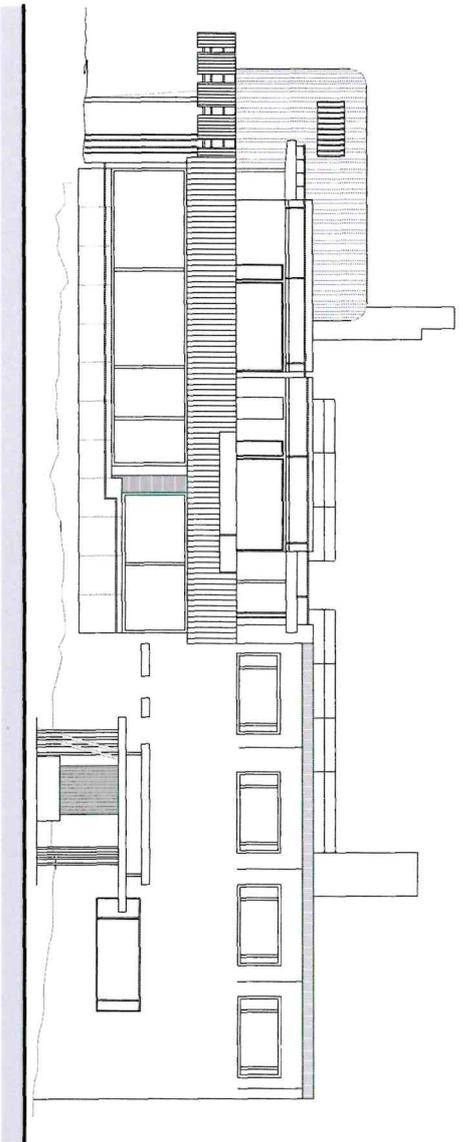

2_EAST ELEVATION

scala 1:200

SEZIONE A-A
scala 1:200

